Aprovechamiento Hidroeléctrico
del

Río Negro

Obra Rincón del Bonete

Anteproyecto

Esclusas - Variantes margen derecha

Variante Nº I

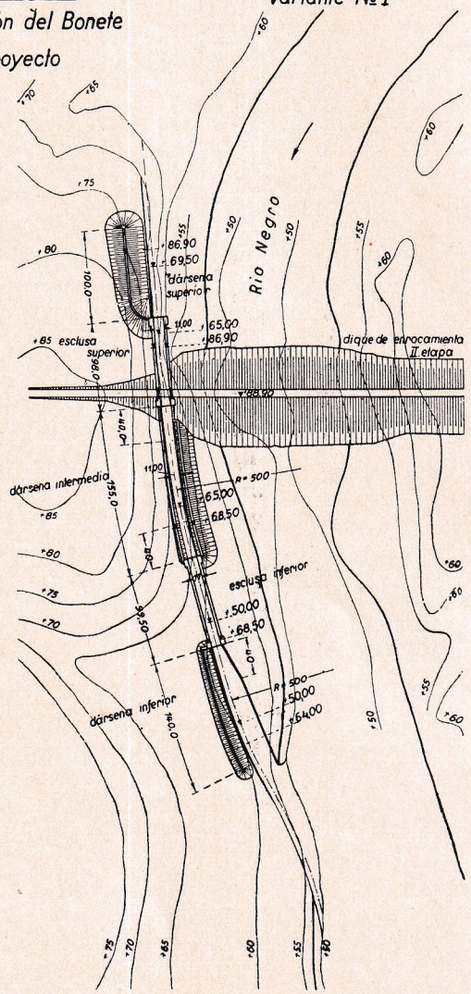

Variante Nº II

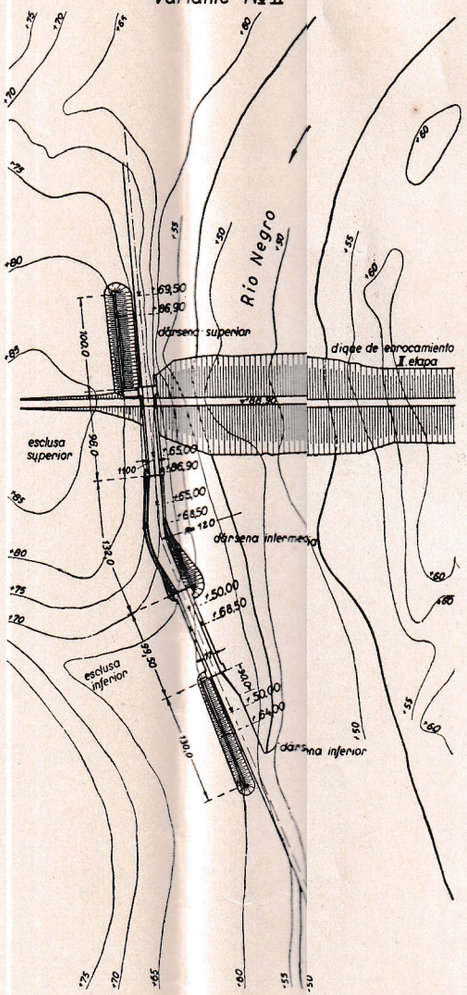

Variante Nº III

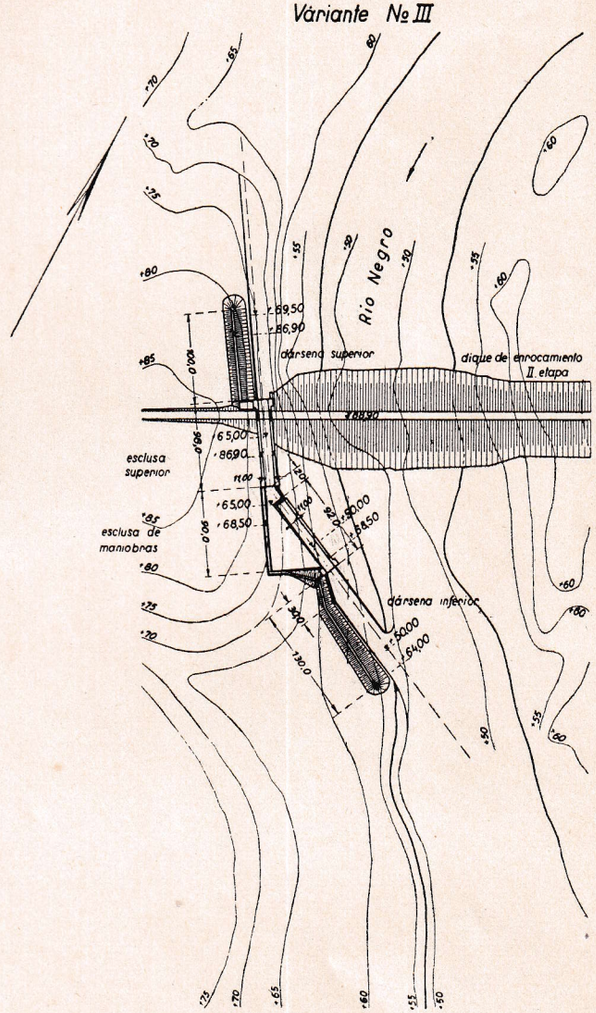

	excavación en roca descompuesta	excavación en roca viva	terraplén	hormigón	relleno
Variante I	11 500 m³	53 100 m³	39 500 m³	60 100 m³	2 2[illegible] m³
II	10 600 m³	67 300 m³	23 900 m³	47 200 m³	1 3[illegible] m³
III	11 300 m³	72 300 m³	25 900 m³	37 500 m³	6[illegible] m³

Escala 1:2000

100 50 0 100 200 300

	fecha	nombre
Proyectado	8.9.33	[illegible]
Dibujado	11.9.33	[illegible]
Controlado	16.10.33	[illegible]

Dr. Ing. A. Ludin

Escala 1:2000

Variantes margen derecha Esclusas

Plano Nº 107

Archivo Nº 642

Jefe de sección

Inspector general

Berlín, el 3 XII 33
El Ingeniero